


# Aménagement des chambres – 1er étage – Gîte «La Charrette Fleurie» - Lamastre

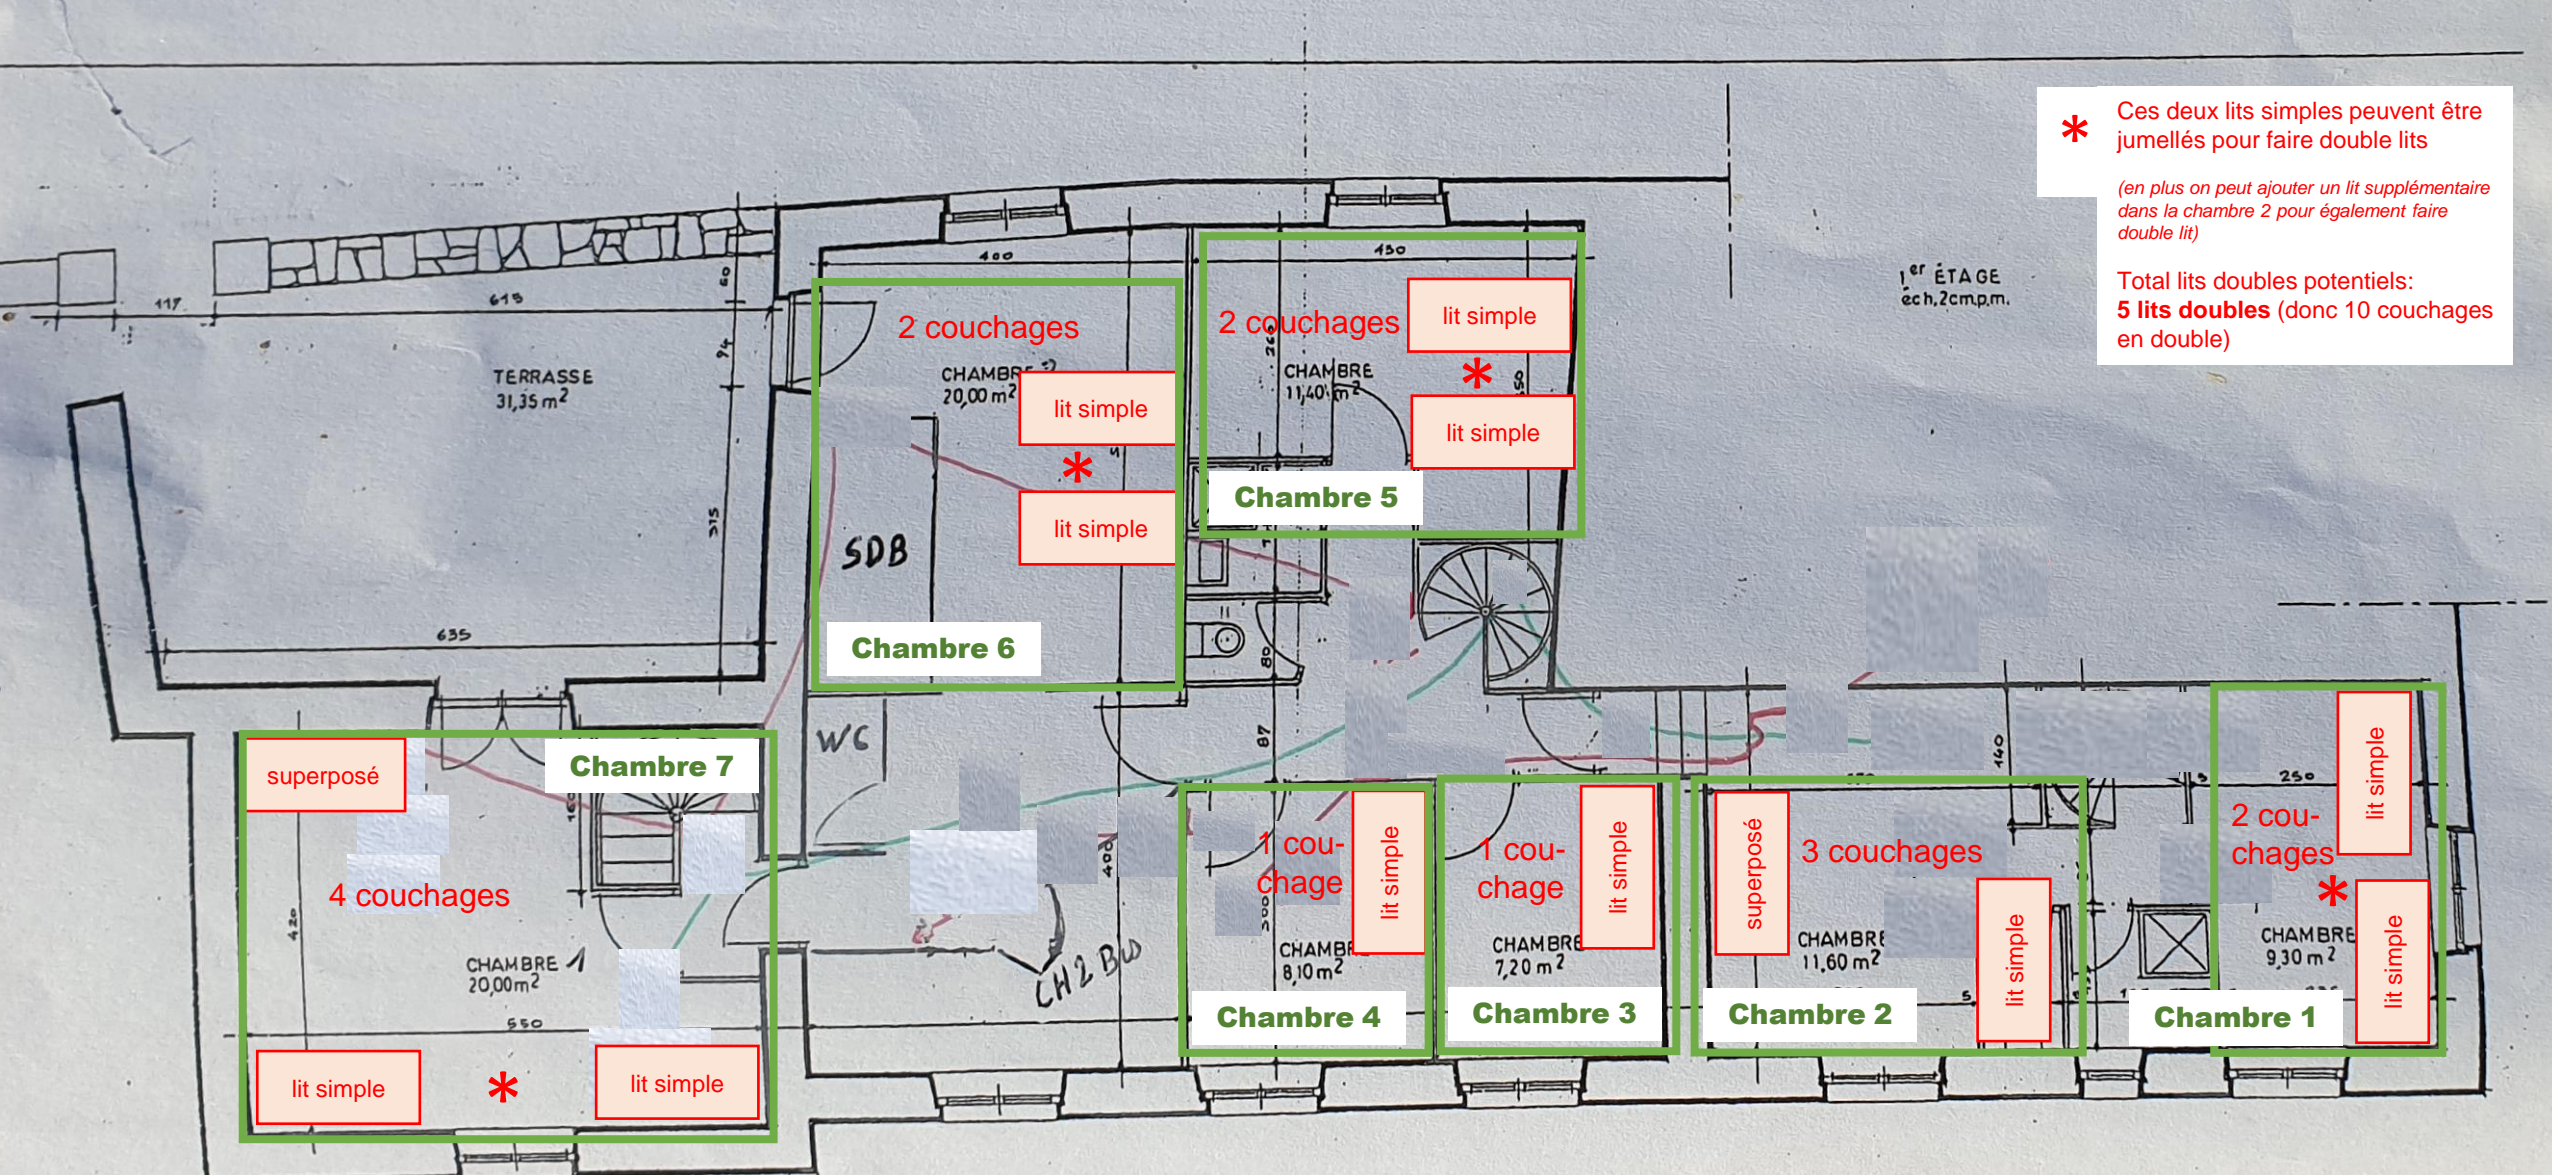

1<sup>er</sup> ÉTAGE  
éch. 2cm.p.m.

\* Ces deux lits simples peuvent être jumelés pour faire double lits  
*(en plus on peut ajouter un lit supplémentaire dans la chambre 2 pour également faire double lit)*

Total lits doubles potentiels:  
**5 lits doubles** (donc 10 couchages en double)